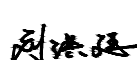


中诚圣苑工程设计有限公司


图纸目录

第1页 共1页

工程号		ZCSY(QZ-1)-26-40-01		工程名称		泉州市正骨医院零星修缮工程（一）			子项名称							
专 业		装施		设计阶段		施工图		结构类别				完成日期		2026. 07		
序 号	图 别	图 号	图 纸 名 称							张 数			图纸 规格	备 注		
										新 设计	利 用					
											旧 图	标准 图				
001	概	00a	图纸目录										A4			
002	概	001	设计说明										A2			
003	概	002	北峰院区1#四层护墙板改造平面图										A2			
004	概	003	北峰院区窗户修补示意图										A2			
005	概	004	刺桐院区各区域修复示意图(一)										A2			
006	概	005	刺桐院区各区域修复示意图(二)										A2			
007	概	006	刺桐院区各区域修复示意图(三)										A2			
采用标准图集																
序号		标准图号		标准图名称						标准图类型			备 注			
项目负责人				专业负责人						审 核						
校 对				制 表 人						归档日期						


设计说明

设计说明				
一、建筑概况：		三、施工注意事项：		
1. 工程名称：泉州市正骨医院零星修缮工程（一）		1、所有室内装修材料，如主材、辅材均须满足国家绿色环保要求。		
建设单位：泉州市正骨医院		2、所有木材均做防火、防腐、防潮、防白蚁处理且应满足防火要求。		
3. 工程建设地点：泉州市北峰片区，泉州动车站东侧，站前东西大道北侧；刺桐路院区		3、所有精装材料均应符合国家相关技术规定及环保要求，且应提供产品合格证和检测报告；需要进行复检的材料，在材料进场时供货单位应提供材料的复检报告。		
8. 本次内部装修未更改原有土建消防设计的相关消防设施、消防分区范围；		4、所有设施设备吊杆及支架应采用热镀锌材质；所有钢架焊接及切口部位均应作二度以上银粉漆防锈处理。		
		5、所有需打胶收口的部位均应采用不周边饰面材料同色的中性防霉硅胶或耐候胶，禁用酸性密封胶。		
		6、本设计说明及图纸未说明或未表现清楚的地方按照国家或地方相关法律、法规、规范图集及地方规范, 行业有关的设计规范、标准及工程建设标准强制性条文为准。		
二、设计依据：		7、本工程所有的参照标准均按现行的相关国家标准或行业标准，必须满足中华人民共和国行业标准之建筑装饰工程施工及验收规范。		
1. 甲方向乙方提交的有关基础资料和电子文件及业主认定的设计方案；		8、装修面层厚度及尺寸规格，施工现场应按实际情况进行调整，并由设计方确认。		
2. 甲方向乙方提交的建筑主体各专业设计图纸及相关设计说明；		9、本工程除设计有特殊要求外，其它各种工艺、材料均按国家规定的标准。		
3. 业主确认的装饰最终设计成果及各种物料说明等；				
4. 业主提出的对本案有约束性的参考建议等；				
5、国家有关装饰工程的现行设计规程规范、标准、通则及有关法规，但不限于以下法规要求:				
GB50352—2019《民用建筑设计统一标准》				
GB50016—2014《建筑设计防火规范》（2018年版）				
GB50222—2017《建筑内部装修设计防火规范》				
GB50118—2010《民用建筑隔声设计规范》				
GB/T 50034—2024《建筑照明设计标准》				
GB50325—2020《民用建筑工程室内环境污染控制标准》				
GB50354—2005《建筑内部装修防火施工及验收规范》				
GB50210—2018《建筑装饰装修工程质量验收规范》				
GB50300—2013《建筑工程施工质量验收统一标准》				
GB50209—2010《建筑地面工程施工质量验收规范》				
JGJ113—2015《建筑玻璃应用技术规程》				
07CJ03—1《轻钢龙骨石膏板基层板隔墙、吊顶》				
GB55016—2021《建筑环境通用规范》				
GB55030—2022《建筑与市政工程防水通用规范》				
GB55031—2022《民用建筑通用规范》				
GB55037—2022《建筑防火通用规范》				
GB50325—2020《民用建筑工程室内环境污染控制标准》				
JGJ/T244—2011《房屋建筑室内装饰装修制图标准》				
GB50189—2015《公共建筑节能设计标准》				
GB/T50104—2010《建筑制图标准》				
(GB50849—2014)《传染病医院建筑设计规范》				
(建标173—2016)《传染病医院建设标准》				
(GB51039—2014)《综合医院建筑设计规范》				
(GB55019—2021)《建筑与市政工程无障碍通用规范》				
《室内装饰装修材料有害物质限量十个国家强制性标准》				
《工程建设标准强制性条文（房屋建设部分）》建标（2013年版）国家颁布的其他法律、法规、规范、规定，以及强制条文等。所有室内室外用材必须符合《控制环境污染》				
的规定; 所有材料，如：吊顶低密度灰硅基层板，石材等须按材料的工艺要求组织施工。施工单位应以现行有效的装饰工程质量验评标准与施工规范进行工作。				

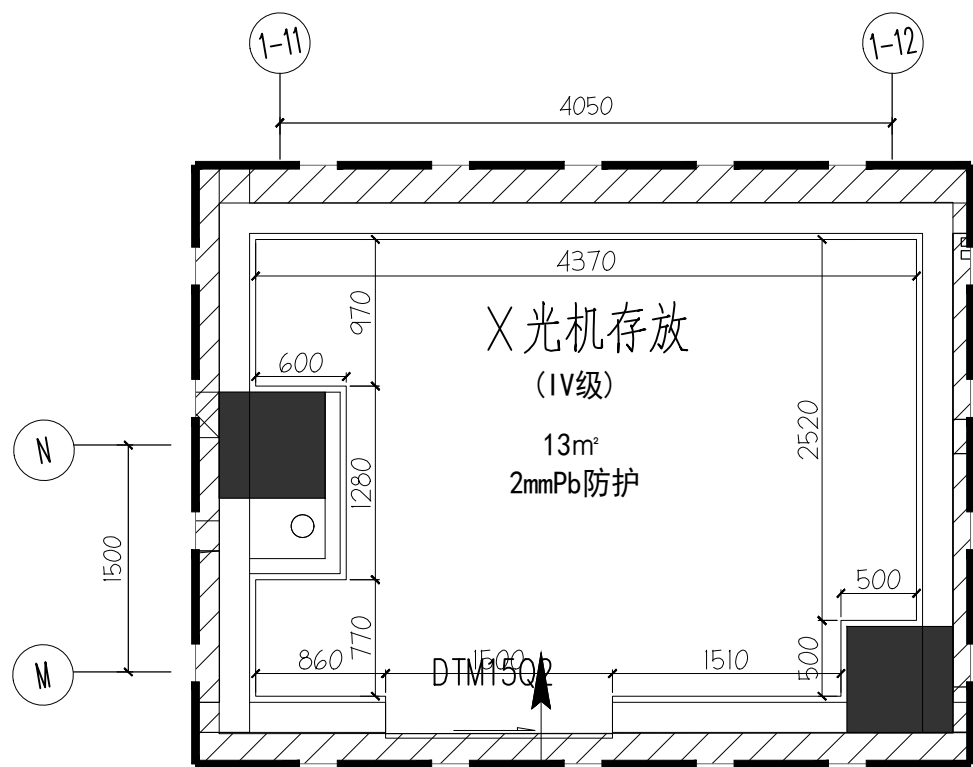


Plan 1#四层护墙板改造平面图
阴影部分不在本次设计范围 SCALE 1:50

图纸截出区域原无机涂料墙面改造为医疗洁净板墙面，吊顶高度为2800mm；拆除原地面上翻100mmpvc卷材及平铺100mmpvc卷材后新做pvc卷材踢脚，卷材颜色材质与原地面一致。因电梯不能用于搬运，需计入人工搬运成本及外运处理成本，1-4F层高为18.9m，外运运距以7km计入

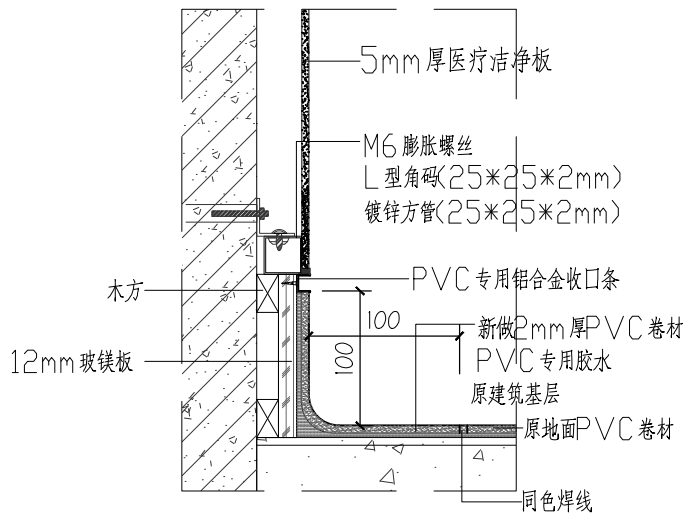

医疗洁净板安装做法

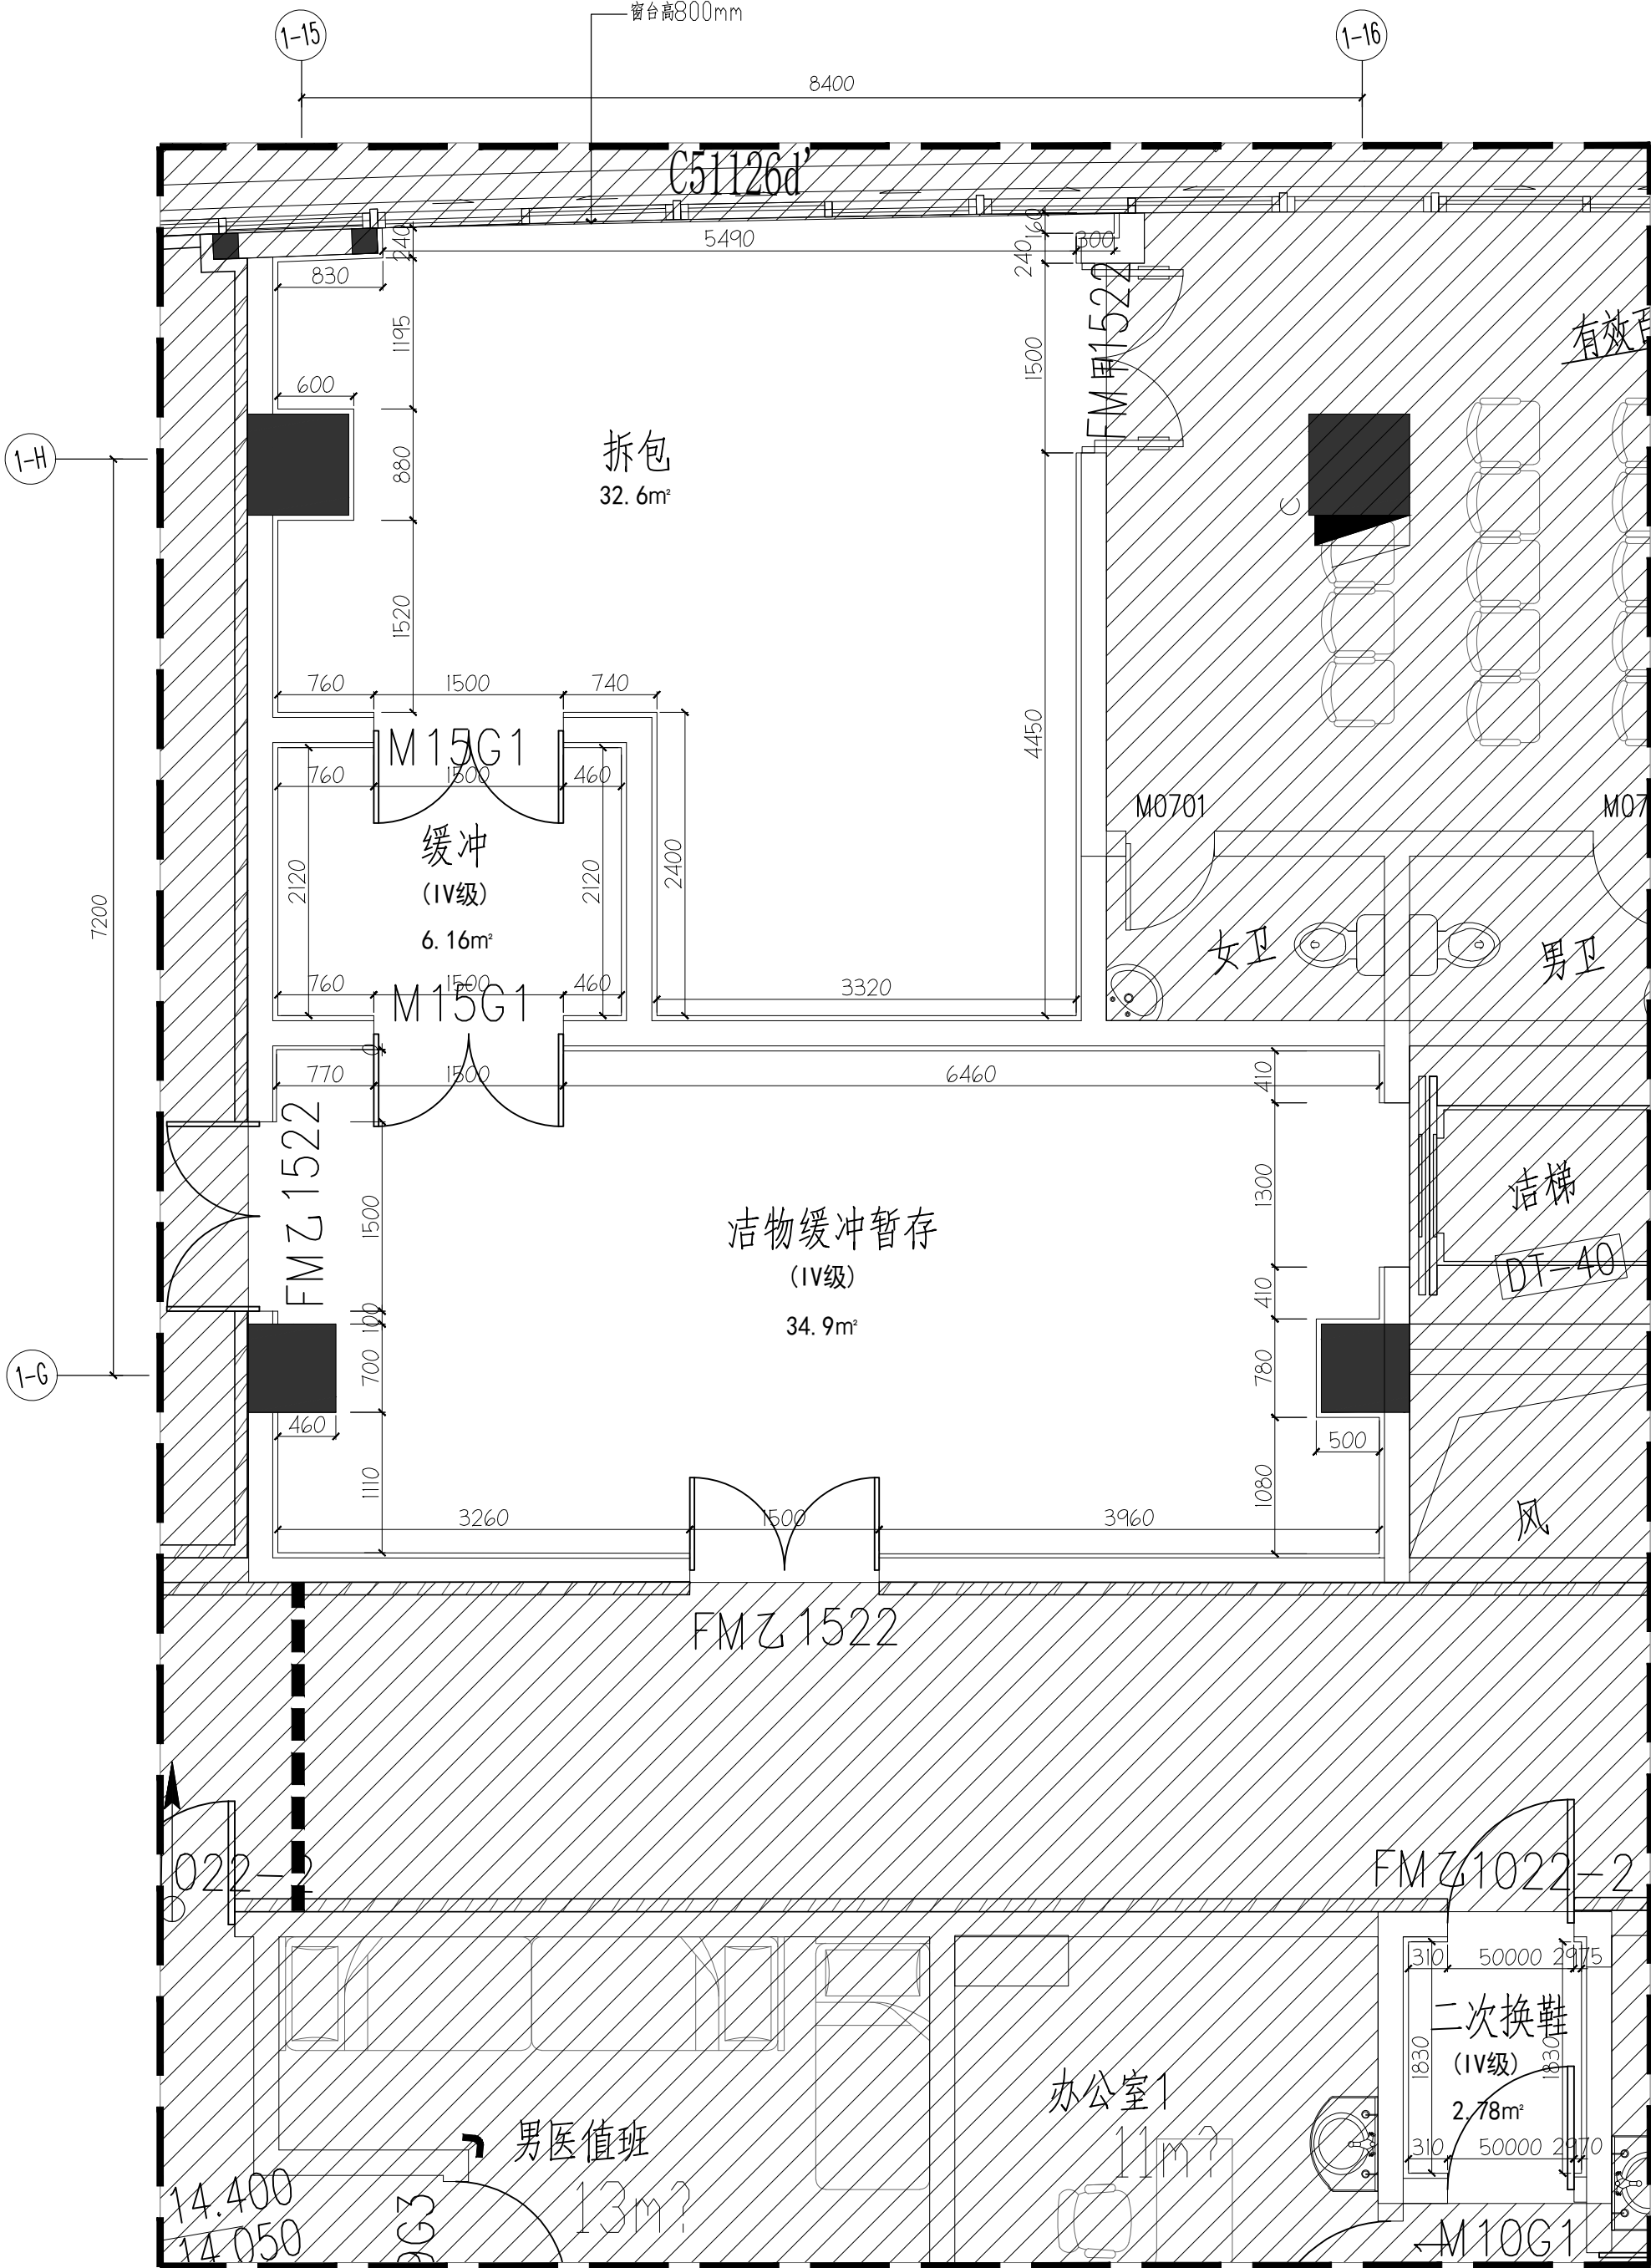

Plan 1#四层护墙板改造平面图
阴影部分不在本次设计范围 SCALE 1:50



中诚圣苑工程设计有限公司
Zhongcheng shengyuan Engineering Design Co., Ltd

建筑行业（建筑工程） 甲级
工程设计风景园林专项 甲级
市政行业（给水工程、排水工程、道路工程、桥梁工程） 乙级
证书编号 A261012634

出图章
RELEASE STAMP

注册执业印章
REGISTRATION STAMP

会签栏 COTLNTERSIGN

建筑	结构	给排水	暖通	电气

项目负责人 PROJECT DIRECTOR	杜晓荣	
专业负责人 DISCIPLINE RESPONSIBLE	杜晓荣	
审定人 AUTHORIZED FOR ISSUE	龚万灯	
审核人 EXAMINE & VERIFY	陈凯清	
校对人 CHECKED	刘胜茂	
设计人 DESIGNED	刘洪廷	

建设单位 CLIENT

泉州市正骨医院

工程名称 PROJECT

泉州市正骨医院零星修缮工程（一）

子项名称 SUB PROJECT

图名 DRAWING TITLE


北峰院区1#四层护墙板改造平面图

专 业 SPECIALTY	建筑	比 例 SCALE	1:100
版 本 EDITION NO.	A	图 号 DRAWING NO.	002
工程号 PROJECT NO.	ZCSY (QZ-1)-26-40-01		
阶 段 STAGE	施工图		
日 期 DATE	2026. 07		


（本图须加盖我公司出图章，否则无效）

各科室原建筑窗损坏修补，修补面积为填充位置，详见下图。需更换与原建筑同类型断桥铝合金低辐射中空玻璃窗(6+12A+6)，需计入人工搬运成本及外运处理成本,外运运距以7km计入



2号楼5层五病区09号房

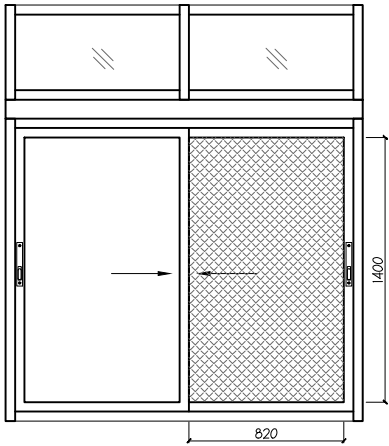


2号楼6层六病区女值班室

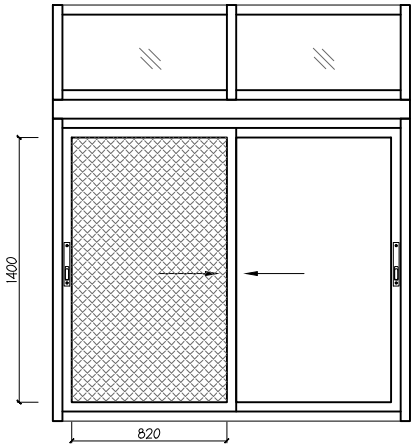



2号楼7层二十七病区08号房

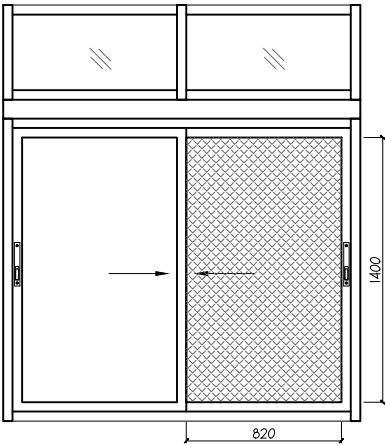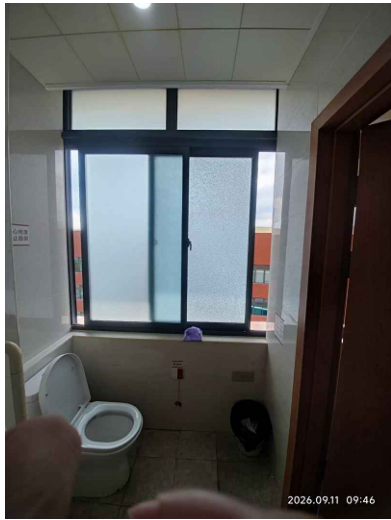

5号楼8层走廊

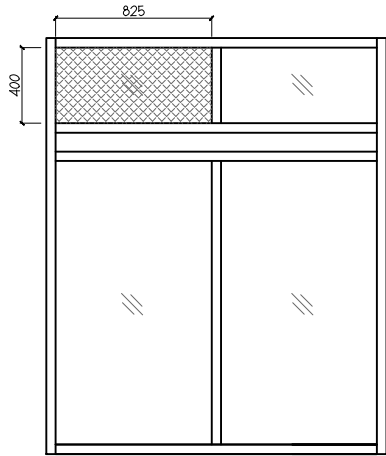

3号楼7层08病房

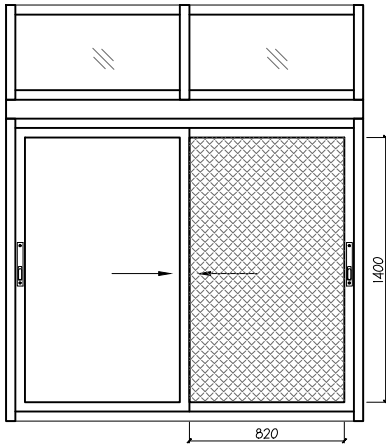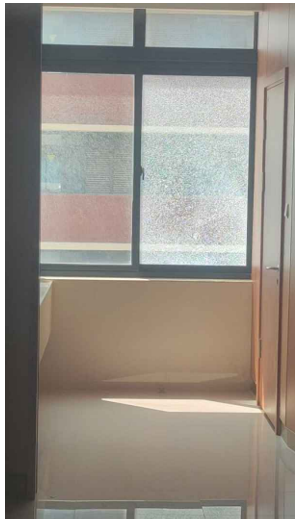

中诚圣苑工程设计有限公司
Zhongcheng shengyuan Engineering Design Co., Ltd

建筑行业（建筑工程） 甲级
工程设计风景园林专项 甲级
市政行业（给水工程、排水工程、道路工程、桥梁工程） 乙级
证书编号 A261012634

出图章
RELEASE STAMP

注册执业印章
REGISTRATION STAMP

会签栏 COTLNTERSIGN

建筑	结构	给排水	暖通	电气
项目负责人 PROJECT DIRECTOR				
专业负责人 DISCIPLINE RESPONSIBLE				
审定人 AUTHORIZED FOR ISSUE				
审核人 EXAMINE & VERIFY				
校对人 CHECKED				
设计人 DESIGNED				

建设单位 CLIENT
泉州市正骨医院

工程名称 PROJECT
泉州市正骨医院零星修缮工程（一）

子项名称 SUB PROJECT

图名 DRAWING TITLE

北峰院区窗户修补示意图

专 业 SPECIALTY	建筑	比 例 SCALE	1:100
版 本 EDITION NO.	A	图 号 DRAWING NO.	003
工程号 PROJECT NO.	ZCSY(QZ-1)-26-40-01		
阶 段 STAGE	施工图		
日 期 DATE	2026.07		

(本图须加盖我公司出图章，否则无效)

综合楼一层宣传栏拆除：



原有宣传栏拆除高1900mm,长3850mm

附属楼一层洗衣房800*800地砖空鼓损坏更换，计入25块;综合楼通往住院部三层连廊600*600地砖空鼓损坏更换，计入4块;三十七病区男值班室800*800地砖空鼓损坏更换，计入8块，做法如下：



附属楼一层洗衣房



综合楼通往住院部三层连廊



三十七病区男值班室

- 1、拆除旧砖：用吸盘或撬杠小心移除空鼓瓷砖，避免损坏周边砖体
- 2、清理基层：铲除残留砂浆，确保墙面/地面平整、无浮灰，用20mm厚1：3水泥找平
- 3、重铺瓷砖：8mm厚高粘结力的瓷砖胶，均匀涂抹后铺贴，用橡皮锤敲击压实，确保无空隙。
- 4、填缝养护：24小时后用填缝剂处理接缝



中诚圣苑工程设计有限公司
Zhongcheng shengyuan Engineering Design Co., Ltd

建筑行业（建筑工程） 甲级
工程设计风景园林专项 甲级
市政行业（给水工程、排水工程、道路工程、桥梁工程） 乙级
证书编号 A261012634

急诊科门前铁皮房开门锁及窗户拆除改门：



铁皮房开门锁



铁皮房1200*1200mm原建筑窗拆除，更换为900*2100mm铁皮门（尺寸以现场为准）
缺口处同材质5公分彩钢板修补

住院部四层名医馆连廊木作柱子掉漆需修补重新刷红木色聚氨酯木器漆，以5㎡计入
（以现场实际面积为准）



科研楼五楼实训室女厕所吊顶600*600铝扣板多处变形，内部龙骨局部锈蚀重新拆除更换，面积以12㎡计入（以现场实际面积为准）

面积


- 1、现浇钢筋混凝土内预留φ8钢筋吊环，或在板底钻孔，固定镀锌膨胀螺栓，双向中距≤1200
- 2、直径8钢筋吊杆，双向中距≤1200，吊杆上部与预留钢筋吊环固定
- 3、与安装型式配套的专用上层主龙骨，间距≤1200，用吊件与钢筋吊杆联结后找平
- 4、铝合金方板配套的专用专用下层副龙骨联结，间距（根据金属板尺寸要求），边收L型边龙骨
- 5、铝扣板与配套专用龙骨固定



综合楼顶楼楼梯间拆除原建筑窗户（1100*1200mm）更换为铝合金平开双开窗（玻璃厚度5+5mm）



附属楼一层供水中心丙级防火门更换，尺寸以1600*2100mm计入

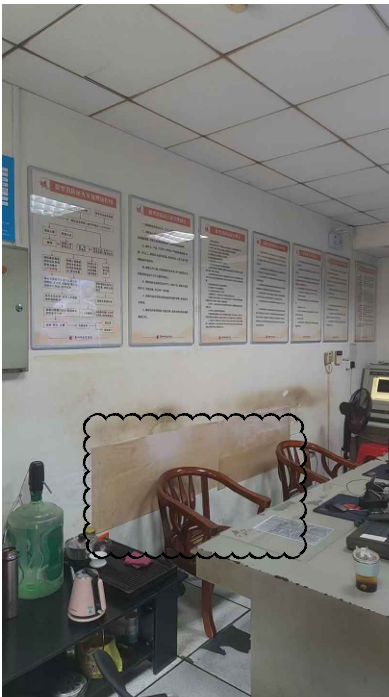

住院部消控室墙面发霉发黑，铲除至腻子层，重刷白色防潮防霉无机涂料，重新粉刷面积以92㎡计入



三十五病区及三十六病区病房内玻璃推拉门滑轨损坏或卡死，需清理加润滑油或更换滑轮，以10扇计入，数量以现场为准

出图章

RELEASE STAMP

注册执业印章

REGISTRATION STAMP

会签栏 COTLNTERSIGN

建筑	结构	给排水	暖通	电气

项目负责人 PROJECT DIRECTOR		
专业负责人 DISCIPLINE RESPONSIBLE		
审定人 AUTHORIZED FOR ISSUE		
审核人 EXAMINE & VERIFY		
校对人 CHECKED		
设计人 DESIGNED		

建设单位 CLIENT

工程名称 PROJECT
泉州市正骨医院零星修缮工程（一）
子项名称 SUB PROJECT

图名 DRAWING TITLE


刺桐院区各区域修复示意图（一）

专 业 SPECIALTY	建筑	比 例 SCALE	1:100
版 本 EDITION NO.	A	图 号 DRAWING NO.	004
工程号 PROJECT NO.	ZCSY (QZ-1)-26-40-01		
阶 段 STAGE	施工图		
日 期 DATE	2026. 07		

（本图须加盖我公司出图章，否则无效）



综合楼急诊科一层更衣室纱窗更换, 尺寸1600*1900mm（以现场实际尺寸为准），
中医治疗室增加2400*2100mm铝合金纱门（以现场实际尺寸为准）

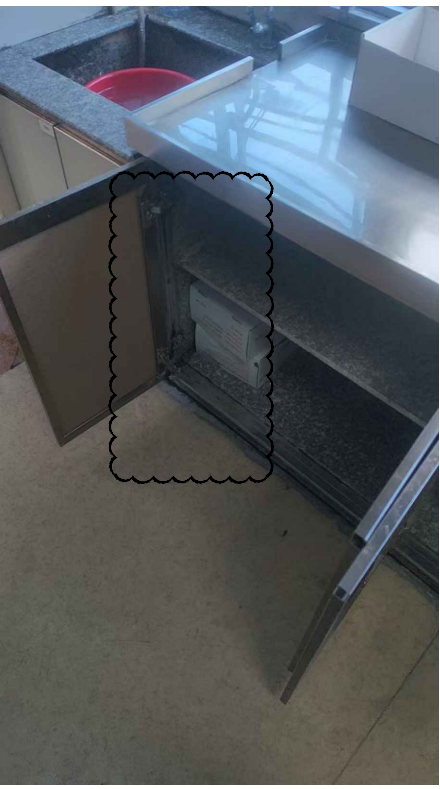

综合楼正骨科操作室更换石膏台柜4个铰链



综合楼三楼热成像检查室门框损坏，更换800*2000实木复合门



综合楼一层公共卫生间男卫女卫各增加两台低噪音，20w窗排气扇
电源由原吊顶电源迁入



中诚圣施工程设计有限公司
Zhongcheng shengshi Engineering Design Co., Ltd

建筑行业（建筑工程） 甲级
工程设计风景园林专项 甲级
市政行业（给水工程、排水工程、道路工程、桥梁工程） 乙级
证书编号 A261012634

出图章
RELEASE STAMP

注册执业印章
REGISTRATION STAMP

会签栏 COTLNTERSIGN

建筑	结构	给排水	暖通	电气
项目负责人 PROJECT DIRECTOR				
专业负责人 DISCIPLINE RESPONSIBLE				
审定人 AUTHORIZED FOR ISSUE				
审核人 EXAMINE & VERIFY				
校对人 CHECKED				
设计人 DESIGNED				

建设单位 CLIENT


工程名称 PROJECT
泉州市正骨医院零星修缮工程(一)
子项名称 SUB PROJECT

图名 DRAWING TITLE

刺桐院区各区域修复示意图(二)

专 业 SPECIALTY	建 筑	比 例 SCALE	1:100
版 本 EDITION NO.	A	图 号 DRAWING NO.	005
工程号 PROJECT NO.	ZCSY(QZ-1)-26-40-01		
阶 段 STAGE	施工图		
日 期 DATE	2026. 07		

(本图须加盖我公司出图章，否则无效)

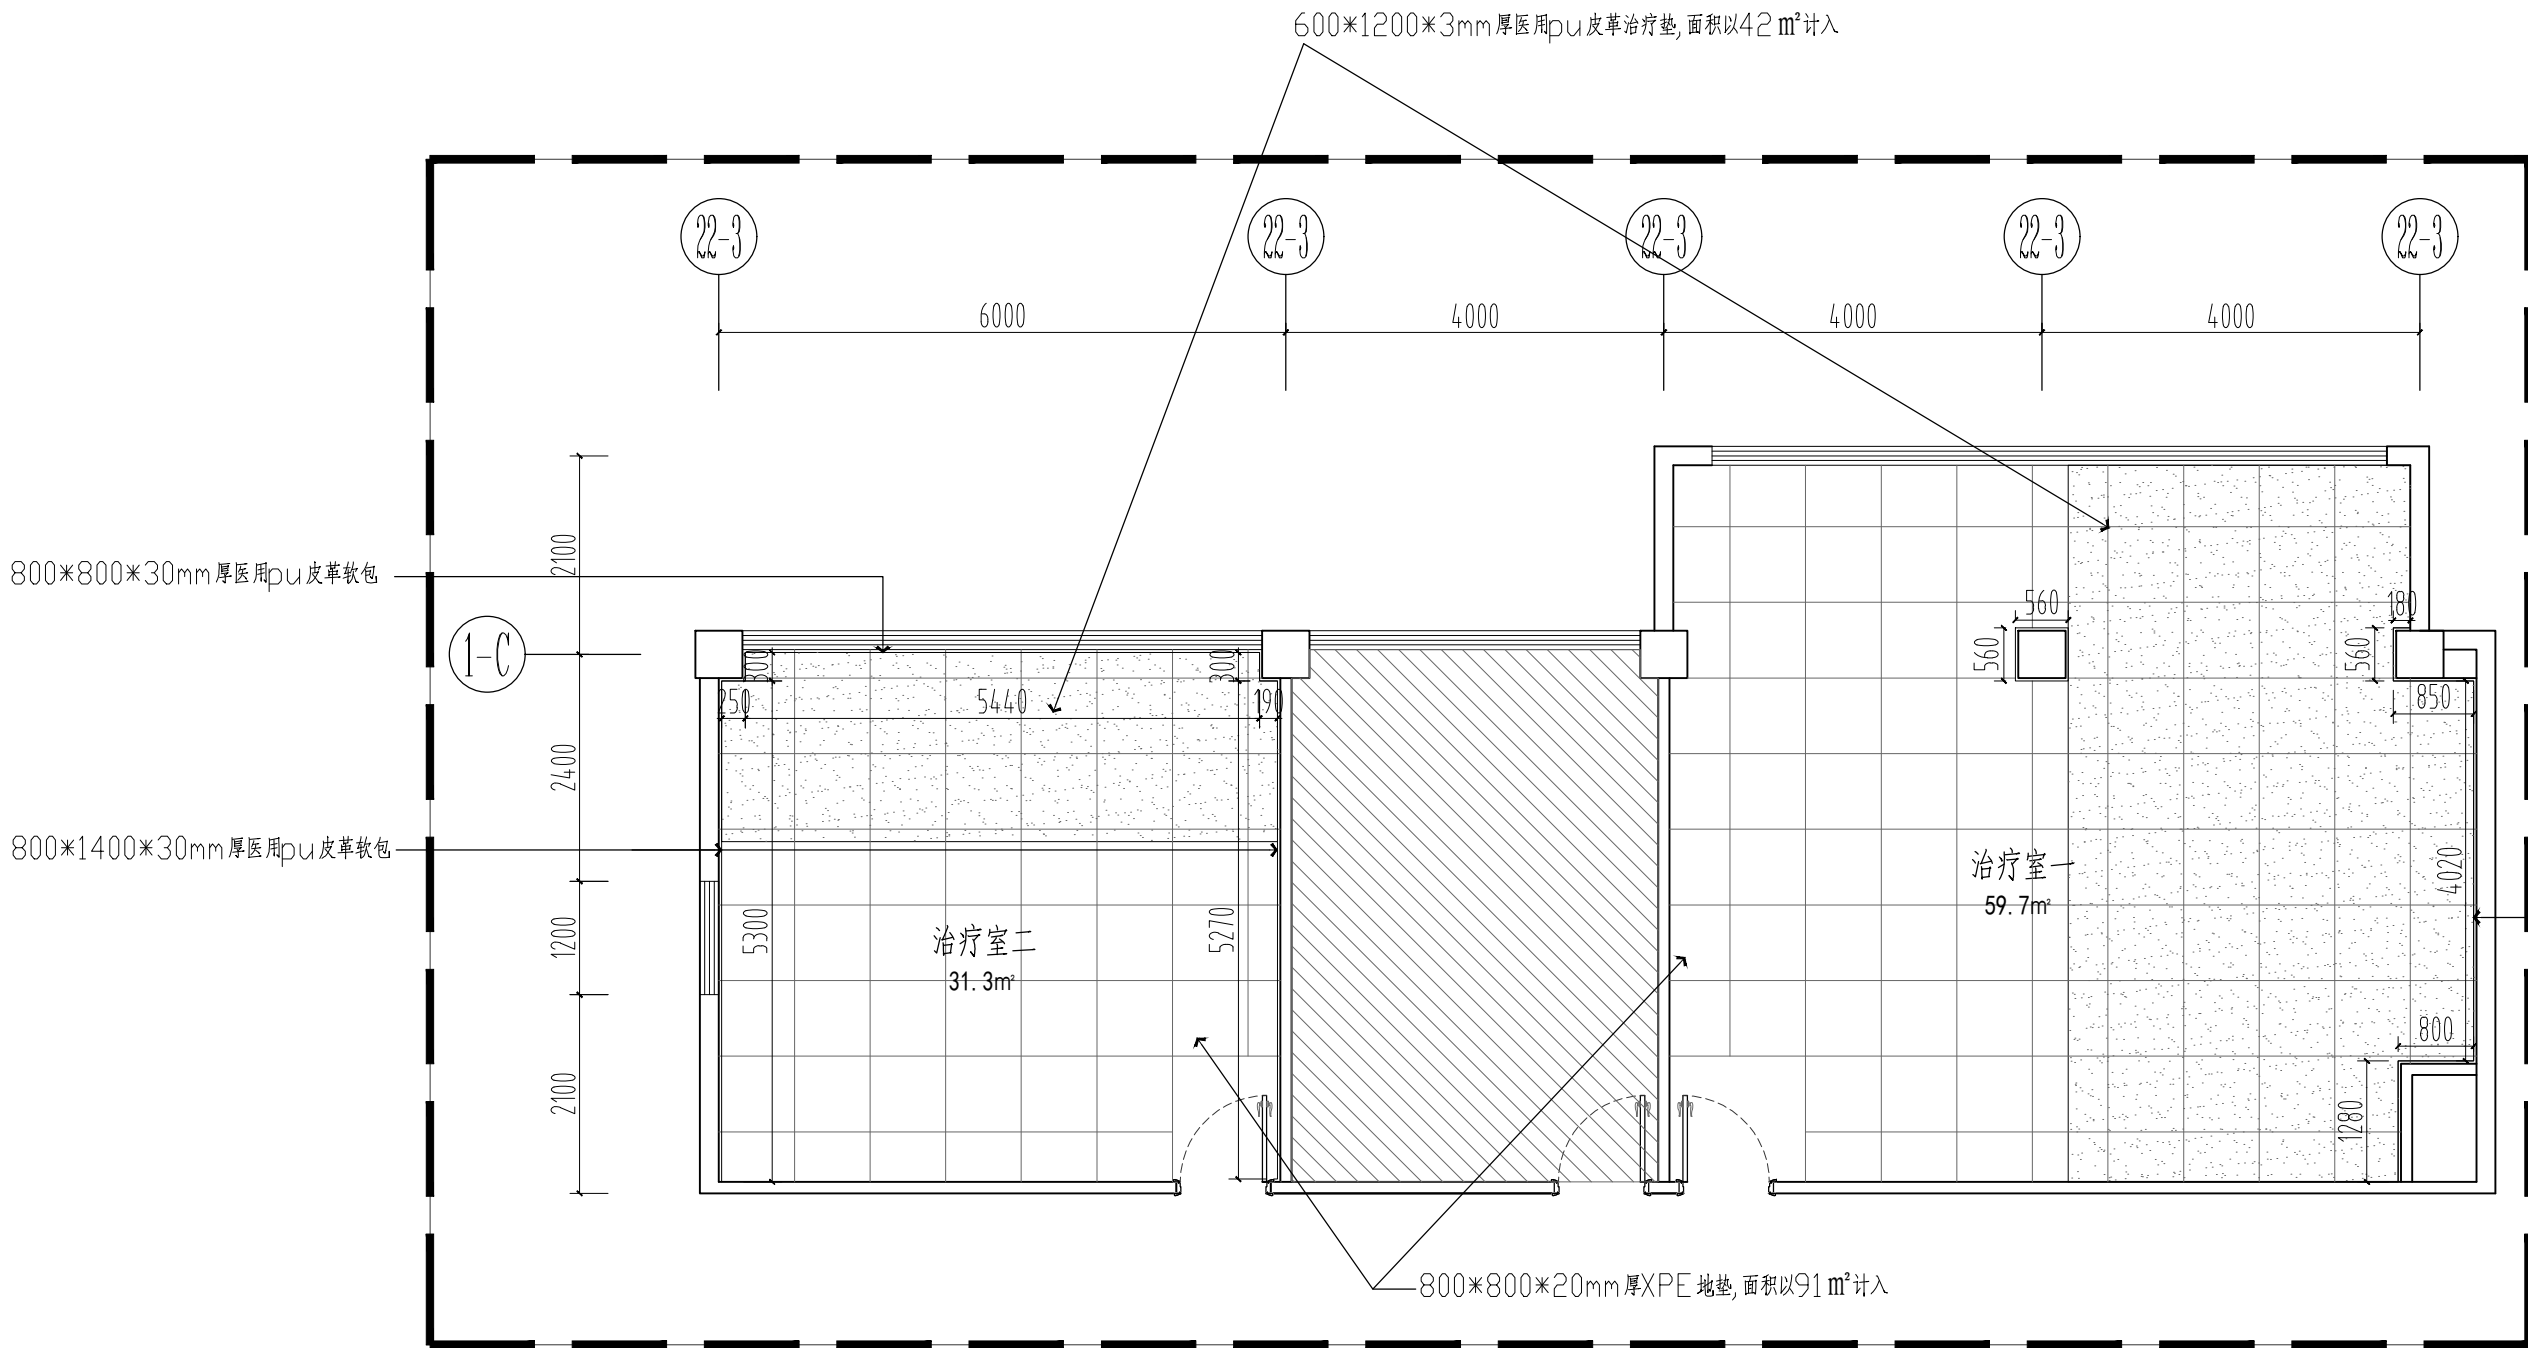

地垫及软包颜色排版参考以下效果



800*1400*30mm厚医用pu皮革软包

综合楼三层儿童康复科治疗室两间治疗室地垫及软包拆除更换, 拆除面积同下
图新增地垫及软包面积（地垫和软包尺寸排版可根据现场实际情况调整）



综合楼一层靠停车场200*100白色桥架生锈破损，更换以5米计入及重新刷漆长度以30米计入




医疗废物暂存间、转运清洗间安装成品不锈钢挡鼠板，尺寸以1000*500计入



住院部三楼323阳台新增石材水槽，尺寸以1000*600*850计入，样式同其它间病房（以现场实际尺寸为准）



综合楼门诊放射科玻璃门更换上下门夹

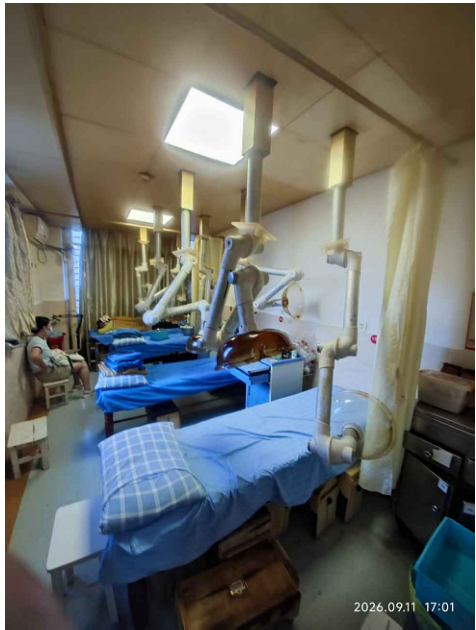

三十五病区艾灸室排烟系统清洗，保护性拆除还原



中诚圣苑工程设计有限公司
Zhongcheng shengyuan Engineering Design Co., Ltd

建筑行业（建筑工程） 甲级
工程设计风景园林专项 甲级
市政行业（给水工程、排水工程、道路工程、桥梁工程） 乙级
证书编号 A261012634

出图章
RELEASE STAMP

注册执业印章
REGISTRATION STAMP

会签栏 COTLNTERSIGN

建筑	结构	给排水	暖通	电气

项目负责人 PROJECT DIRECTOR		
专业负责人 DISCIPLINE RESPONSIBLE		
审定人 AUTHORIZED FOR ISSUE		
审核人 EXAMINE & VERIFY		
校对人 CHECKED		
设计人 DESIGNED		

建设单位 CLIENT

工程名称 PROJECT
泉州市正骨医院零星修缮工程(一)
子项名称 SUB PROJECT

图名 DRAWING TITLE
刺桐院区各区域修复示意图(三)

专 业 SPECIALTY	建筑	比 例 SCALE	1:100
版 本 EDITION NO.	A	图 号 DRAWING NO.	006
工程号 PROJECT NO.	ZCSY(QZ-1)-26-40-01		
阶 段 STAGE	施工图		
日 期 DATE	2026.07		

(本图须加盖我公司出图章，否则无效)